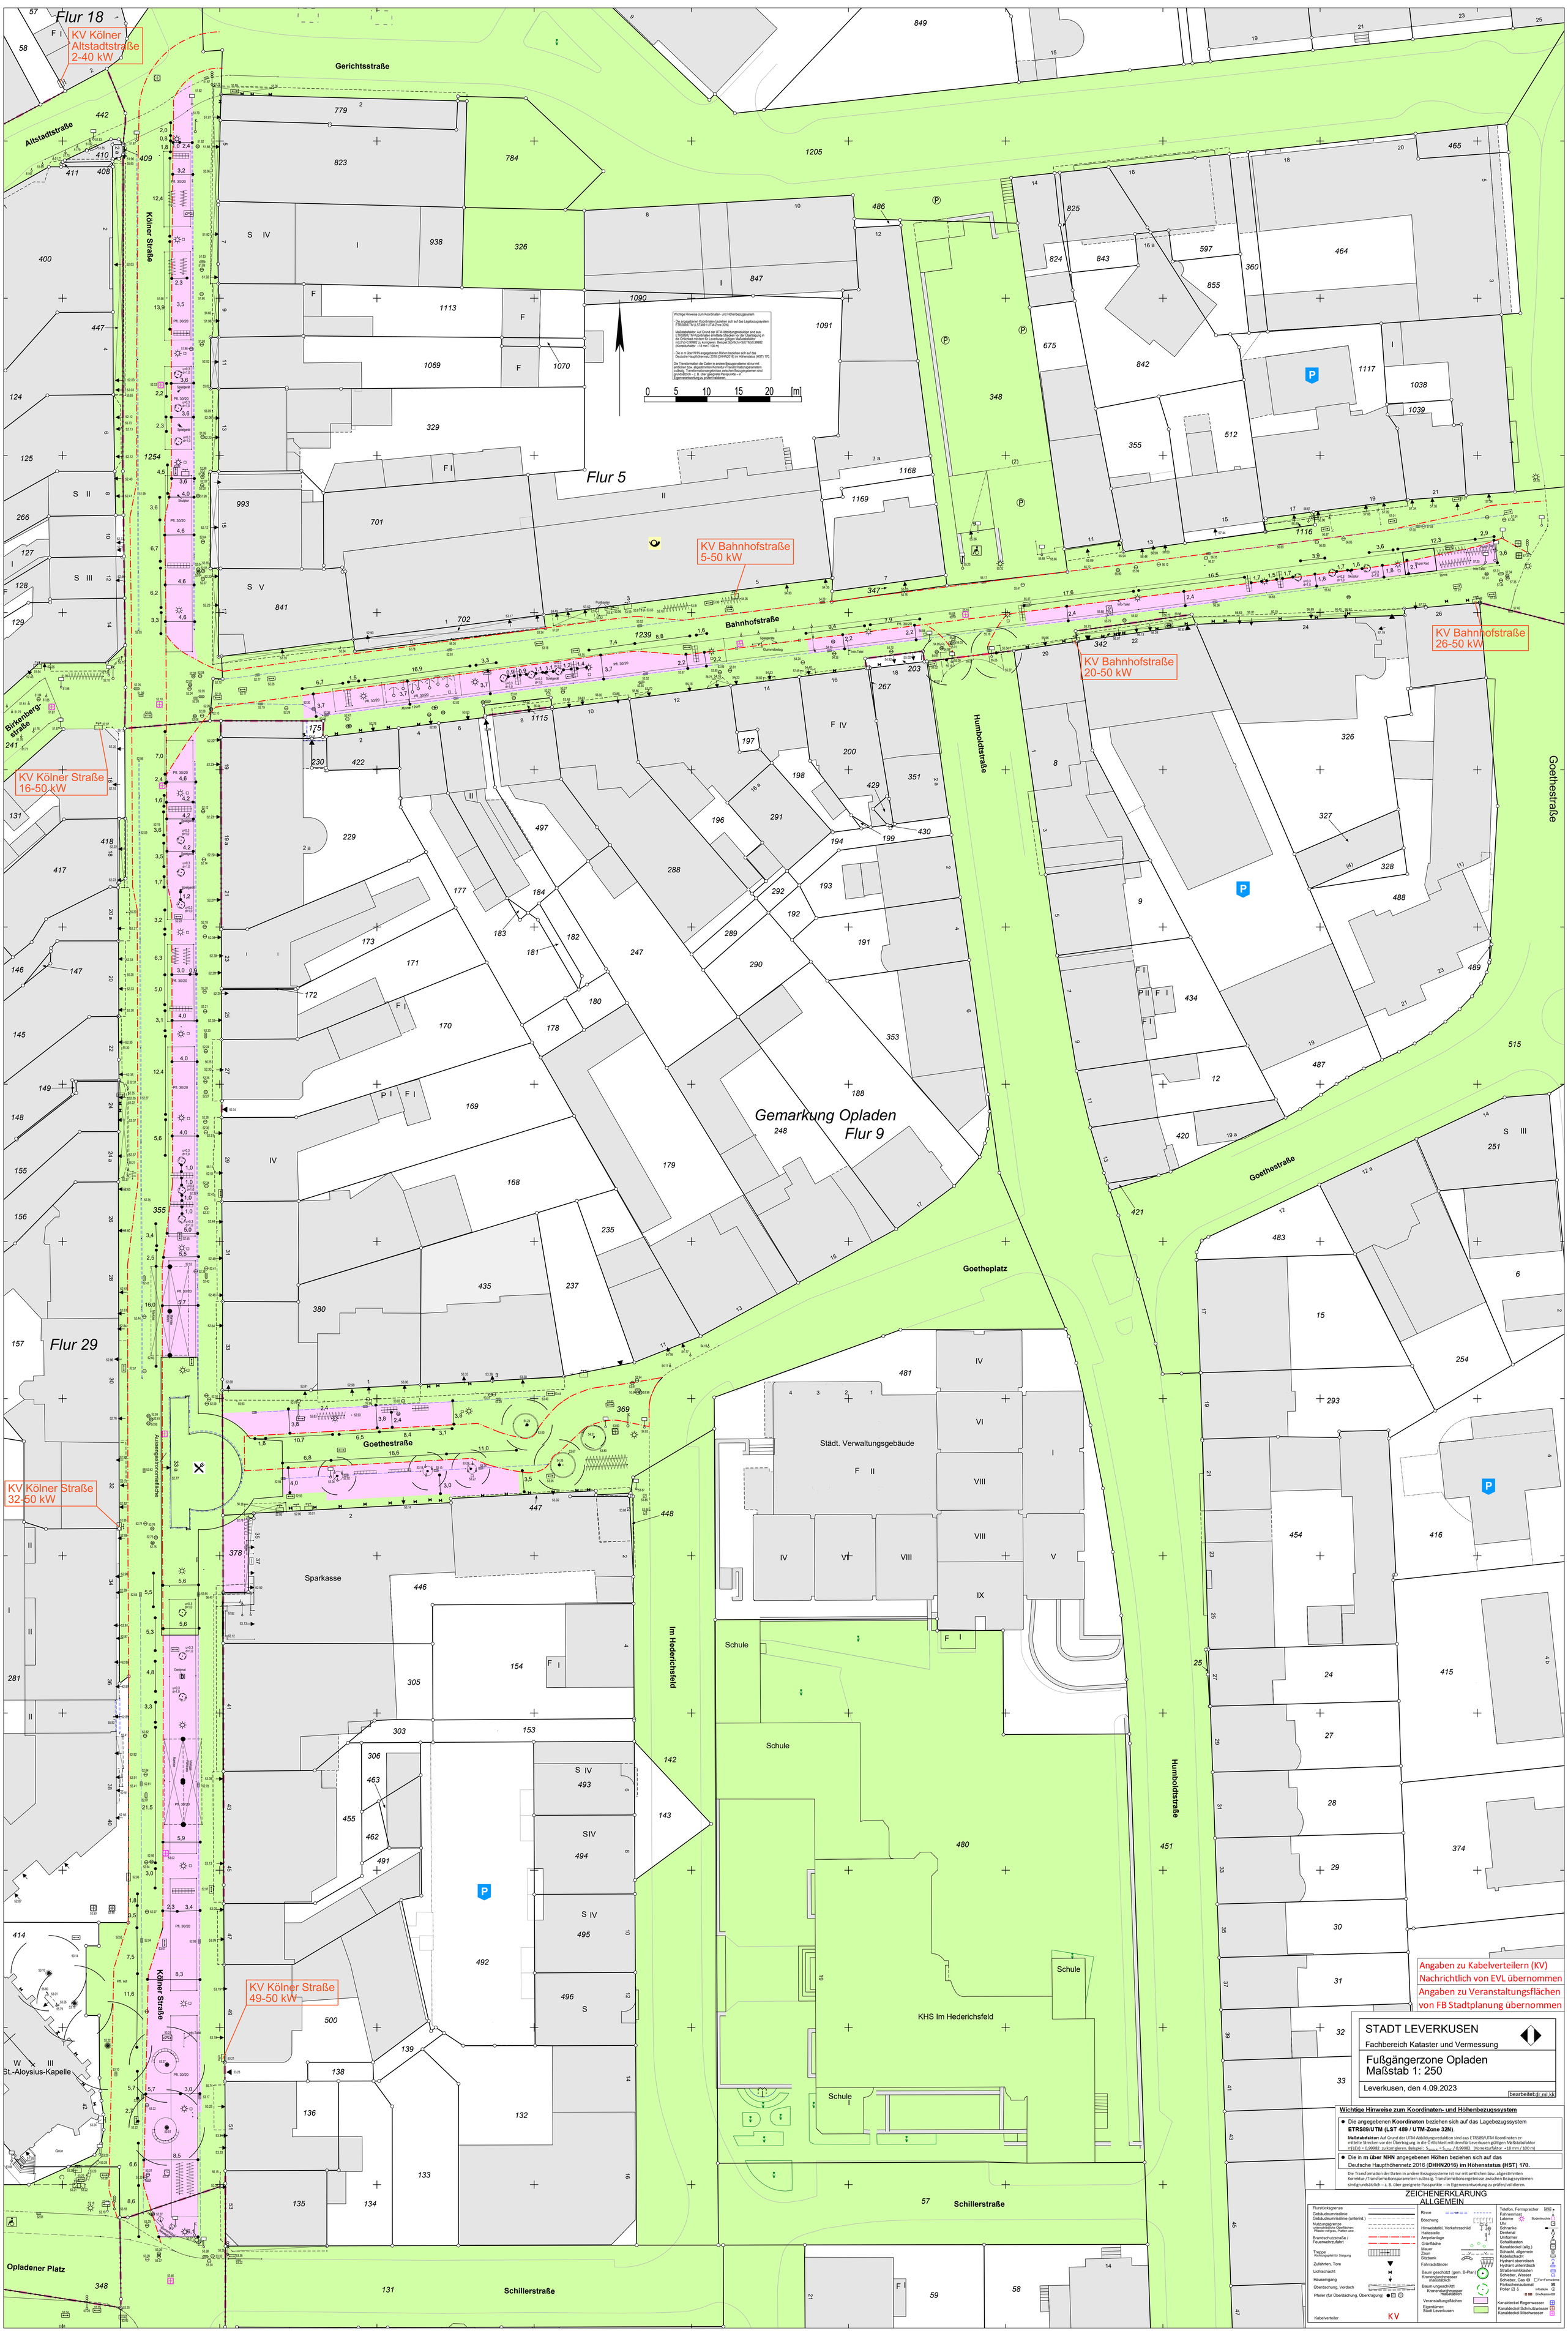
Flur 18
KV Kölner Altstadtstraße 2-40 kW
Gerichtsstraße
Altstadtstraße
Kölner Straße
Flur 5
KV Bahnhofstraße 5-50 kW
Bahnhofstraße
KV Bahnhofstraße 20-50 kW
KV Bahnhofstraße 26-50 kW
Birkenbergstraße
KV Kölner Straße 16-50 kW
Humboldtstraße
Goethestraße
Gemarkung Opladen
Flur 9
Goetheplatz
Flur 29
KV Kölner Straße 32-50 kW
Aussengastronomiefläche
Sparkasse
Im Hederichsfeld
Städt. Verwaltungsgebäude
Schule
KHS Im Hederichsfeld
KV Kölner Straße 49-50 kW
St.-Aloysius-Kapelle
Opladener Platz
Schillerstraße
Angaben zu Kabelverteilern (KV)
Nachrichtlich von EVL übernommen
Angaben zu Veranstaltungsflächen
von FB Stadtplanung übernommen
STADT LEVERKUSEN
Fachbereich Kataster und Vermessung
Fußgängerzone Opladen
Maßstab 1: 250
Leverkusen, den 4.09.2023
bearbeitet:dr,ml,kk
Wichtige Hinweise zum Koordinaten- und Höhenbezugssystem
Die angegebenen Koordinaten beziehen sich auf das Lagebezugssystem ETRS89/UTM (LST489 / UTM-Zone 32N).
Maßstabsfaktor: Auf Grund der UTM-Abbildungsreduktion sind aus ETRS89/UTM-Koordinaten ermittelte Strecken vor der Übertragung in die Örtlichkeit mit dem für Leverkusen gültigen Maßstabsfaktor m(LEVn) = 0,99982 zu korrigieren. Beispiel: S(örtlich)=S(UTM)/0,99982 (Korrekturfaktor: +18 mm / 100 m)
Die in m über NHN angegebenen Höhen beziehen sich auf das Deutsche Hauptthöhennetz 2016 (DHHN2016) im Höhenstatus (HST) 170.
Die Transformation der Daten in andere Bezugssysteme ist nur mit amtlichen bzw. abgestimmten Korrektur-/Transformationsparametern zulässig. Transformationsergebnisse zwischen Bezugssystemen sind grundsätzlich – z. B. über geeignete Passpunkte – in Eigenverantwortung zu prüfen/validieren.
Wichtige Hinweise zum Koordinaten- und Höhenbezugssystem
Die angegebenen Koordinaten beziehen sich auf das Lagebezugssystem ETRS89/UTM (LST 489 / UTM-Zone 32N).
Maßstabsfaktor: Auf Grund der UTM-Abbildungsreduktion sind aus ETRS89/UTM-Koordinaten ermittelte Strecken vor der Übertragung in die Örtlichkeit mit dem für Leverkusen gültigen Maßstabsfaktor m(LEVn) = 0,99982 zu korrigieren. Beispiel: S(örtlich) = S(UTM) / 0,99982 (Korrekturfaktor: +18 mm / 100 m)
Die in m über NHN angegebenen Höhen beziehen sich auf das Deutsche Hauptthöhennetz 2016 (DHHN2016) im Höhenstatus (HST) 170.
Die Transformation der Daten in andere Bezugssysteme ist nur mit amtlichen bzw. abgestimmten Korrektur-/Transformationsparametern zulässig. Transformationsergebnisse zwischen Bezugssystemen sind grundsätzlich – z. B. über geeignete Passpunkte – in Eigenverantwortung zu prüfen/validieren.
ZEICHENERKLÄRUNG
ALLGEMEIN
Flurstücksgrenze
Gebäudeumrisslinie
Gebäudeumrisslinie (unterirdi.)
Nutzungsgrenze
Brandschutzstraße / Feuerwehrzufahrt
Treppe
Zufahrten, Tore
Lichtschacht
Hauseingang
Überdachung, Vordach
Pfeiler (für Überdachung, Überkragung)
Kabelverteiler
Rinne
Böschung
Hinweistafel, Verkehrsschild
Haltestelle
Ampelanlage
Grünfläche
Mauer
Zaun
Sitzbank
Fahrradständer
Baum geschützt (gem. B-Plan)
Baum ungeschützt
Veranstaltungsflächen
Eigentümer: Stadt Leverkusen
Telefon, Fernsprecher
Fahnenmast
Laterne
Uhr
Schranke
Denkmal
Umformer
Schaltkasten
Kanaldeckel (allg.)
Schacht, allgemein
Kabelschacht
Hydrant oberirdisch
Hydrant unterirdisch
Straßeninlkasten
Schieber, Wasser
Schieber, Gas
Parkscheinautomat
Poller
Kanaldeckel Regenwasser
Kanaldeckel Schmutzwasser
Kanaldeckel Mischwasser